



Sporthal

EDUGO-Arena

Adres:



Contact

Club: **O-0236**

Adres: St. Jozefstraat 7

Telf:
Fax:**VDK BANK GENT VOLLEY TEAM****9041 Oostakker**

Wedstrijdomgeving

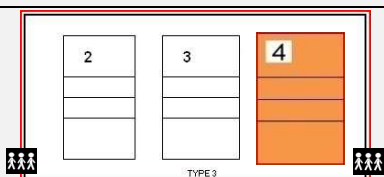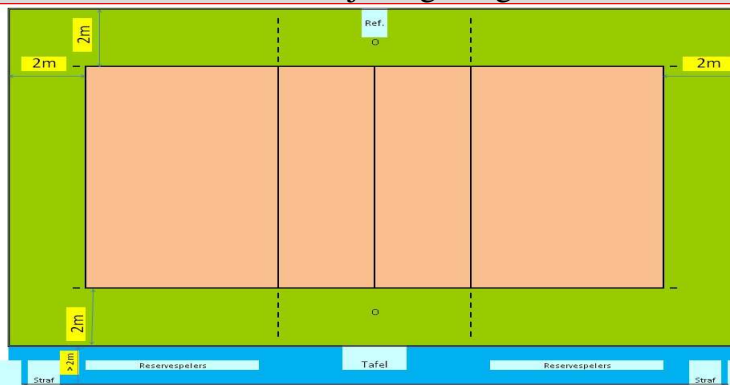

Te respecteren wedstrijdopstelling

In de speelzone mag er geen enkel obstakel aanwezig zijn.

Reeks: D1B

Afmetingen


Toeschouwers Max. Toegelaten		Lengte:	34 m	Vrije zone speelveld (opslagzone)	minimum 2m										
Licht:	530	Breedte:	50 m	Vrije zone speelveld	minimum 2m										
Vloer:	Ondergrond: zwevend Bekleding: synthetisch	Hoogte:	9,1 m	Vrije hoogte tot dakconstructie of eventuele obstakels in de wedstrijdzone van 22mx13m											
Scorebord	Digitaal	Ruimte Administratie	ok	Kleedkamer ploegen	20										
Verwarming	ok	Ruimte dopingcontrole (+WC)	ok	Kleedkamer officials	2										
Referentie homologatiecode			1	2	3	4	5	6	7	8	9	10	11	12	
Vooropgestelde code's Divisie			D	B	E	B	C	B	B	B	C	A	B		
Homologatiecode veld:			4	B	A	C	A	C	B	B	A	A	C	A	B

Indien er tijdens de wedstrijd aan de gestelde voorwaarden niet voldaan wordt, dient dit door de scheidsr en/of comm. vermeld te worden op het wedstrijdblad.

Algemene Informatie (te respecteren tijdens de wedstrijd)

Code	DIV 1&2 H&D	Omschrijving Homologatiecodes aangepast vanaf 2012
1	Vrije Zone	D minimum 2m naast zijlijn en achter achterlijn
2	Hoogte	B minimum 7m
3	Verlichting	E 300 Lux of meer
4	Vloer	B Vaste ondergrond met parket/synthetisch
5	Lijnen	C Afbakingslijnen met kruisende lijnen in andere kleuren
6	Palen/Net	B Vaste palen van 2,55m met verplaatsbare bevestigingspunten
7	Platform Ref.	B vast platform met mogelijkheid van te staan en te zitten
8	Kleedk. Sp	B afzonderlijke kleedkamer met gezamenlijke douches
9	Kleedk. Ref	B met enkel lavabo
10	EHBO	C aanwezigheid van verbanddoos + coolspray/coolbox met coolpack
11	Verwarming	A Minimum 16°C
12	Opw/Strafzone	B Opwarmingszone 9m² en strafzone (één stoel) naast spelersbank, niet afgeleid.

Enkel toegelaten te spelen op het terrein zoals vermeld op het homologatiebewijs (alle Divisie reeksen)

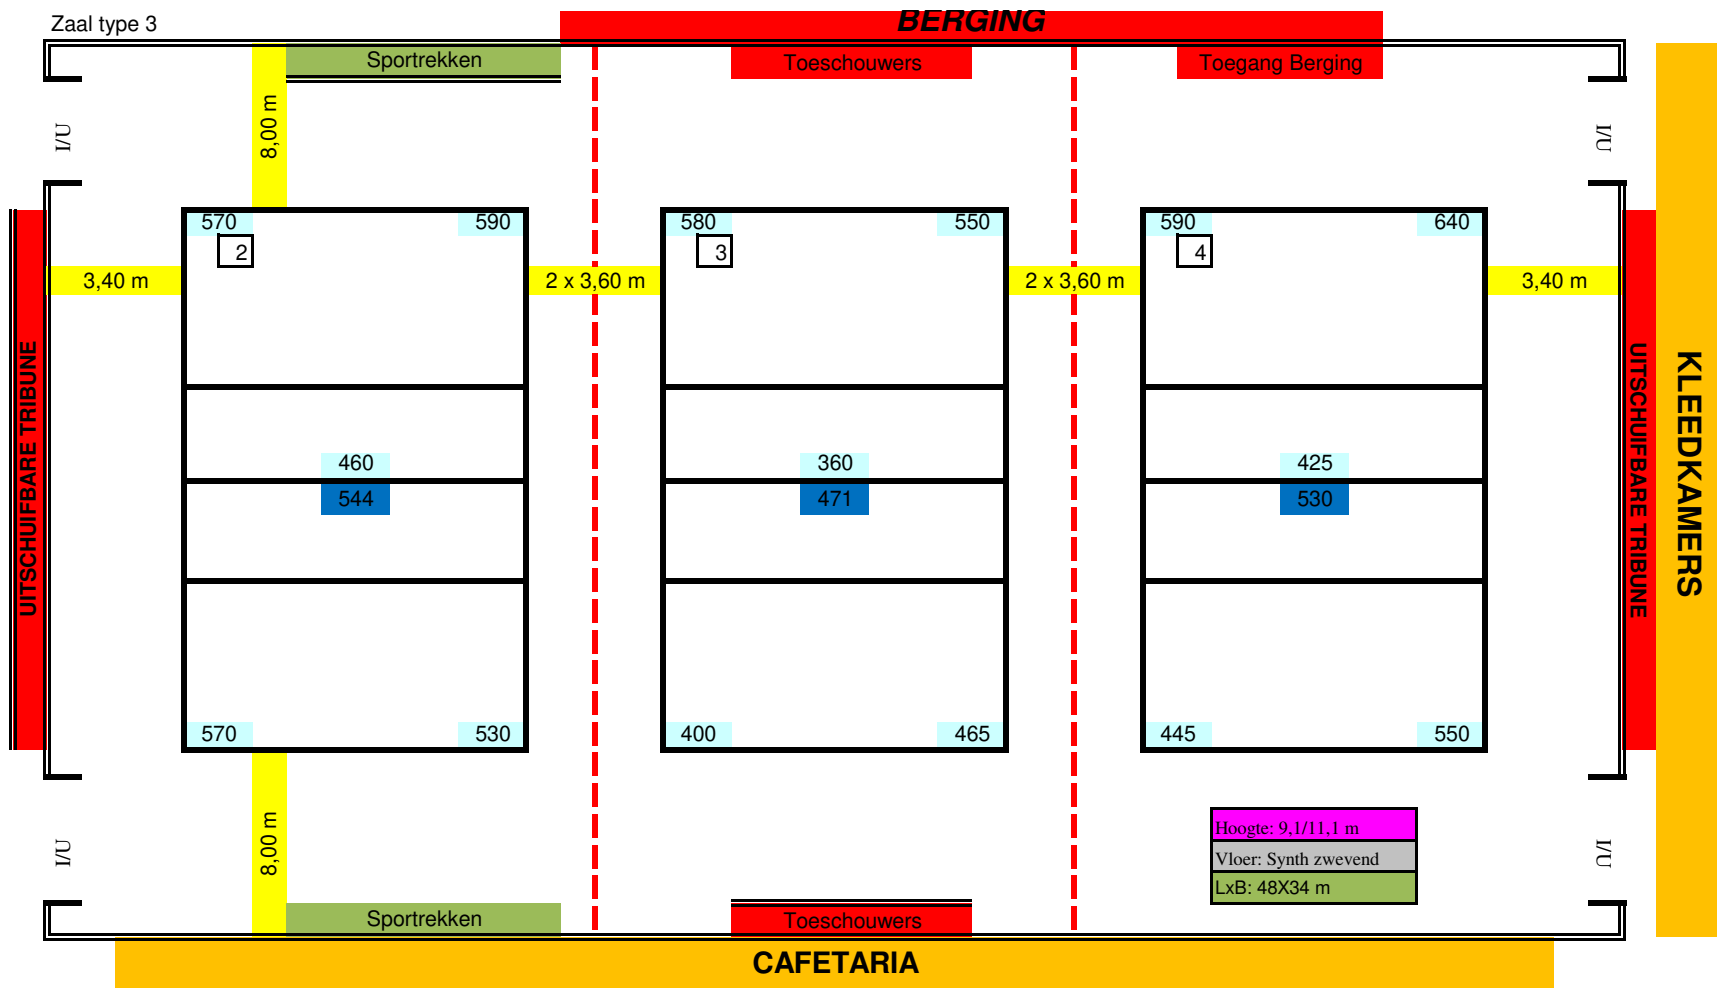

stand verlichting = 500 lux