



Sporthal:

**EDUGO-Arena**



Club: **O-0236**  
**VDK GENT DAMES**

Adres: St. Jozefstraat 7  
**9041 Oostakker**

Kontakt  
Telf:  
Fax:



Wedstrijdomgeving

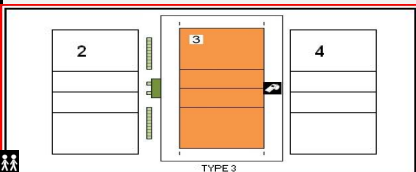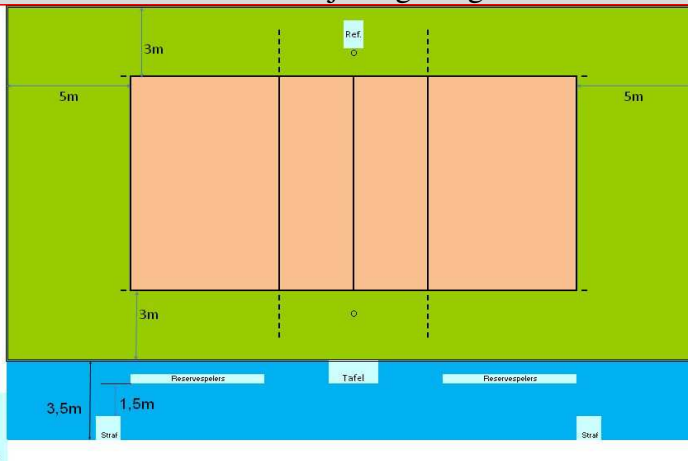

In de speelzone mag er geen enkel obstakel aanwezig zijn.  
Geen andere manifestaties toegelaten in de sporthal tijdens de wedstrijd  
Enkel toegelaten te spelen op het centrale terrein

**Afmetingen**

				Links	Rechts
				A	B
<b>Toeschouwers</b>	+/- 1170	<b>Lengte:</b>	34 m	Vrije zone speelveld Zone tot toeschouwers	6,5m 0m
<b>Pers:</b>	Vaste persruimte boven tribune zijde inkom	<b>Breedte:</b>	50 m	Vrije zone speelveld Zone officials Zone tot toeschouwers	5m 3,5m 10m
<b>Licht:</b>	850	<b>Hoogte:</b>	9,1 m	Vrije hoogte tot dakconstructie of eventuele obstakels in de wedstrijdzone van 28mx15m	
<b>Vloer:</b>	Ondergrond: zwevend Bekleding: synthetisch	<b>Ruimte Administratie</b>	ok	<b>Kleedkamer ploegen</b>	6
<b>Scorebord</b>	2 digitaal	<b>Ruimte dopingcontrole (+WC)</b>	Naast EHBO lokaal	<b>Kleedkamer officials</b>	4
<b>Verwarming</b>	ok			<b>Kleedkamer andere</b>	4
<b>Geluidsinstallatie</b>	ok				

Vooropgestelde code's	1	2	3	4	5	6	7	8	9	10	11	12
Homologatiecode zaal	A	A	A	A	B	A	A	A	A	B	A	A

**Algemene Informatie** (te respecteren tijdens de wedstrijd)

**Info:**


Opwarming en strafzone: deze worden tijdens de wedstrijd afgebakend met matten.  
Aangepaste verlichting tijdens wedstrijd, zie bijgevoegd verlichtingsschema "1000lux horizontaal/vertikaal"

Indien er tijdens de wedstrijd aan de gestelde voorwaarden niet voldaan wordt, dient dit door de scheidsr en/of comm vermeld te worden op het wedstrijdblad.

Code	LIGA-AD	Omschrijving Homologatiecodes aangepast vanaf 2012
1	B	Vrije Zone minimum 3m naast zijlijn en 5m achter achterlijn
2	B	Hoogte minimum 7m
3	C	Verlichting 500 Lux of meer
4	B	Vloer Vaste ondergrond met parket/synthetisch
5	B	Lijnen speelveld andere kleur dan vrije zone met lijnen van andere velden
6	B	Palen/Net Vaste palen van 2,55m met verplaatsbare bevestigingspunten
7	B	Platform Ref. vast platform met mogelijkheid van te staan en te zitten
8	A	Kleedk.Sp afzonderlijke kleedkamer per ploeg met douches
9	A	Kleedk.Ref met douche
10	C	EHBO aanwezigheid van verbanddoos + coolspray/coolbox met coolpack
11	A	Verwarming Minimum 16°C
12	A	Opw/Strafzone Opwarmingszone 9m <sup>2</sup> (3x3) en strafzone 1x1m (2stoelen) achter spelersbank, beide afgelijnd

Enkel toegelaten te spelen op het centrale terrein (LIGA -A- Heren en Dames)

Geen andere manifestatie toegelaten in de sporthal tijdens de wedstrijd (alle KBVBV reeksen)

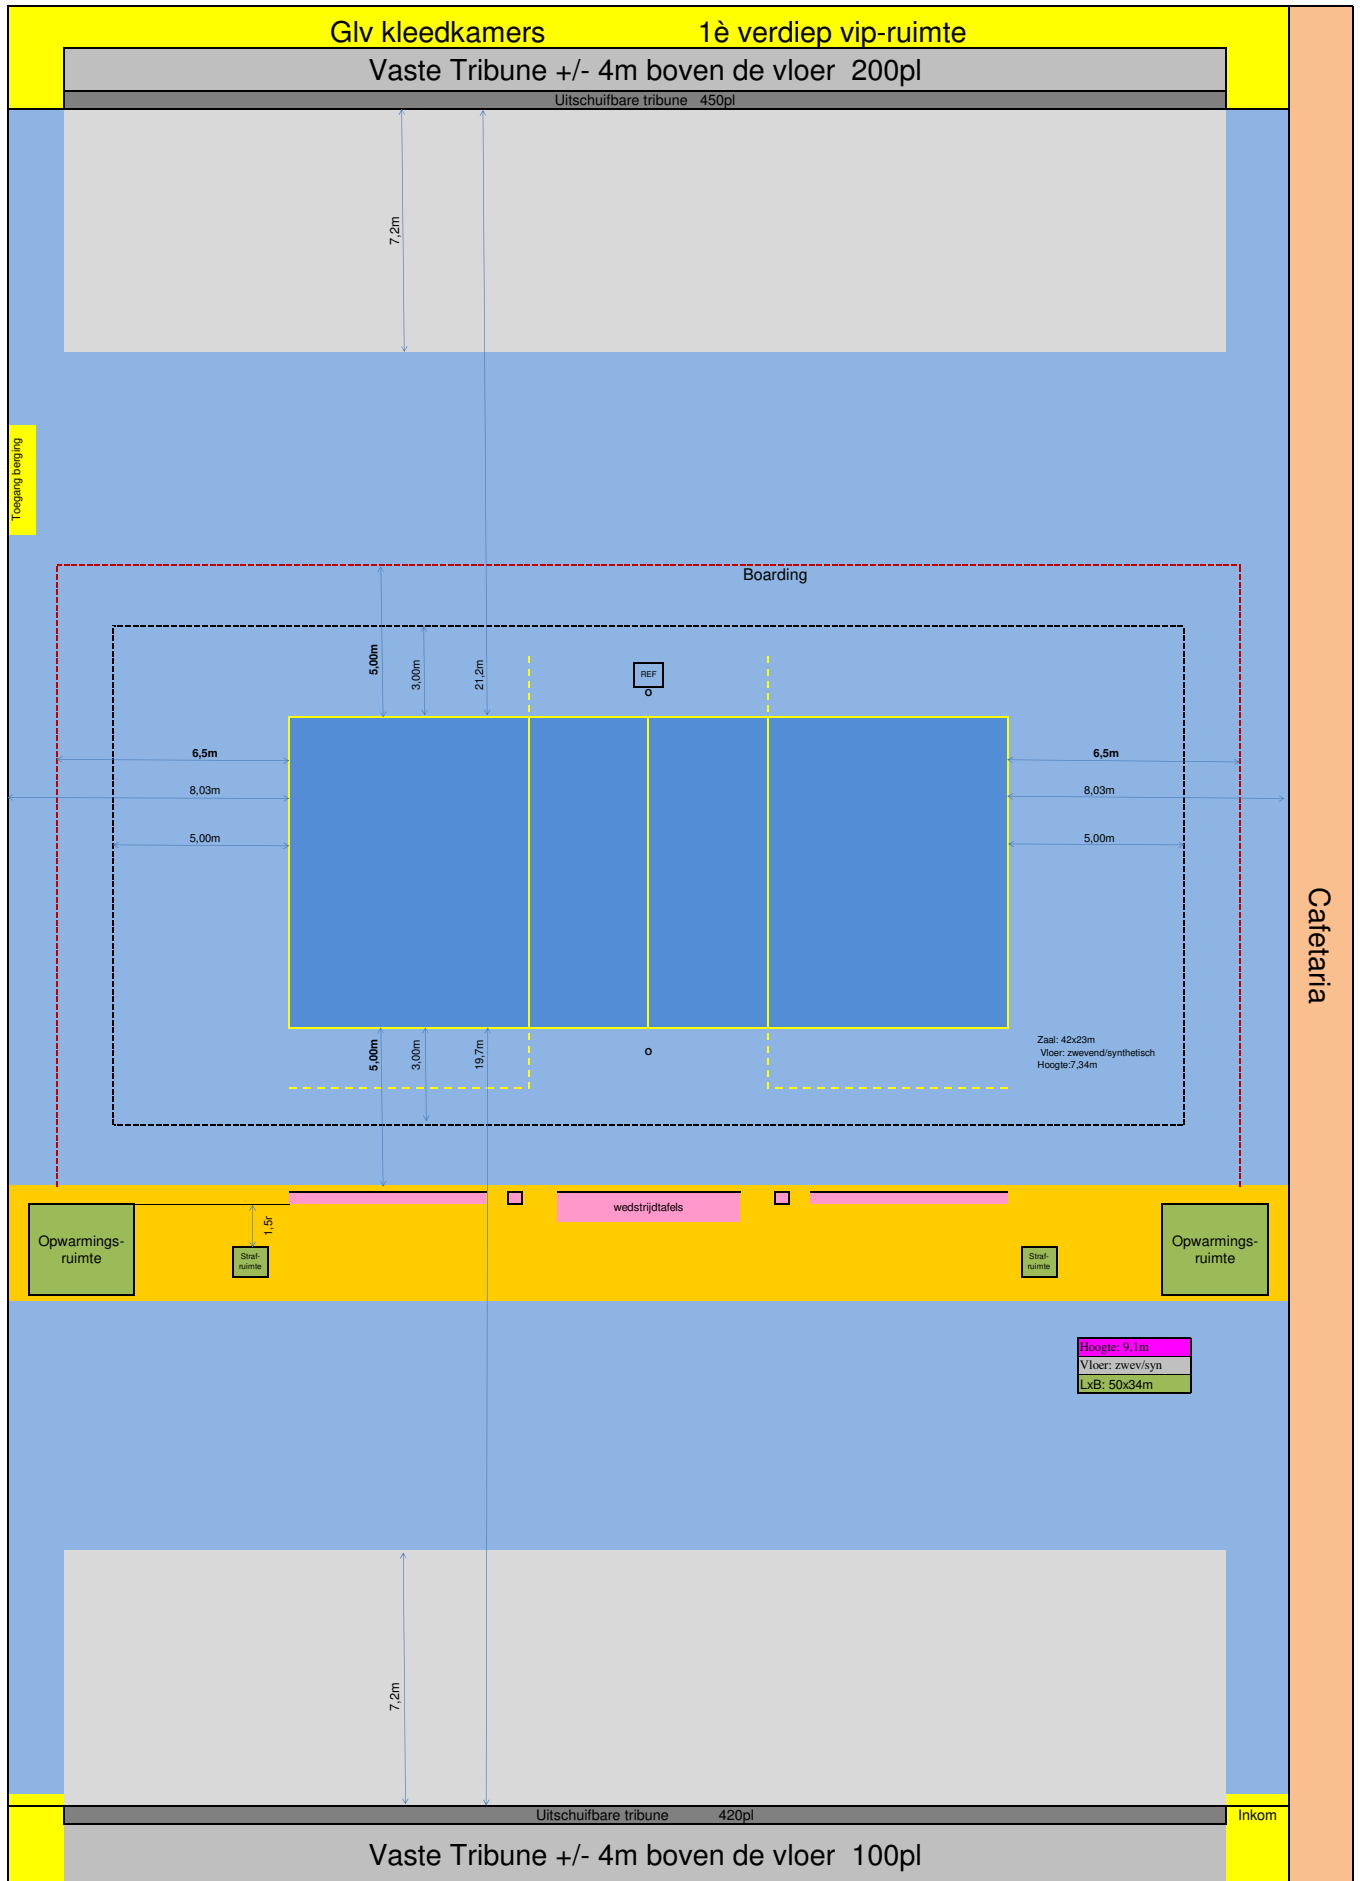

Inkomhal Sportcentrum